


Stiftung Scheuern vertreten durch: Herrn Biesgen und Herrn Schlepper

Schneider Bau Generalunternehmer GmbH Dipl.-Ing. (FH) Volker Eberhard

Adolf-Edel-Straße

W A 7	OK=11,0m
0,4	1,2
o	III

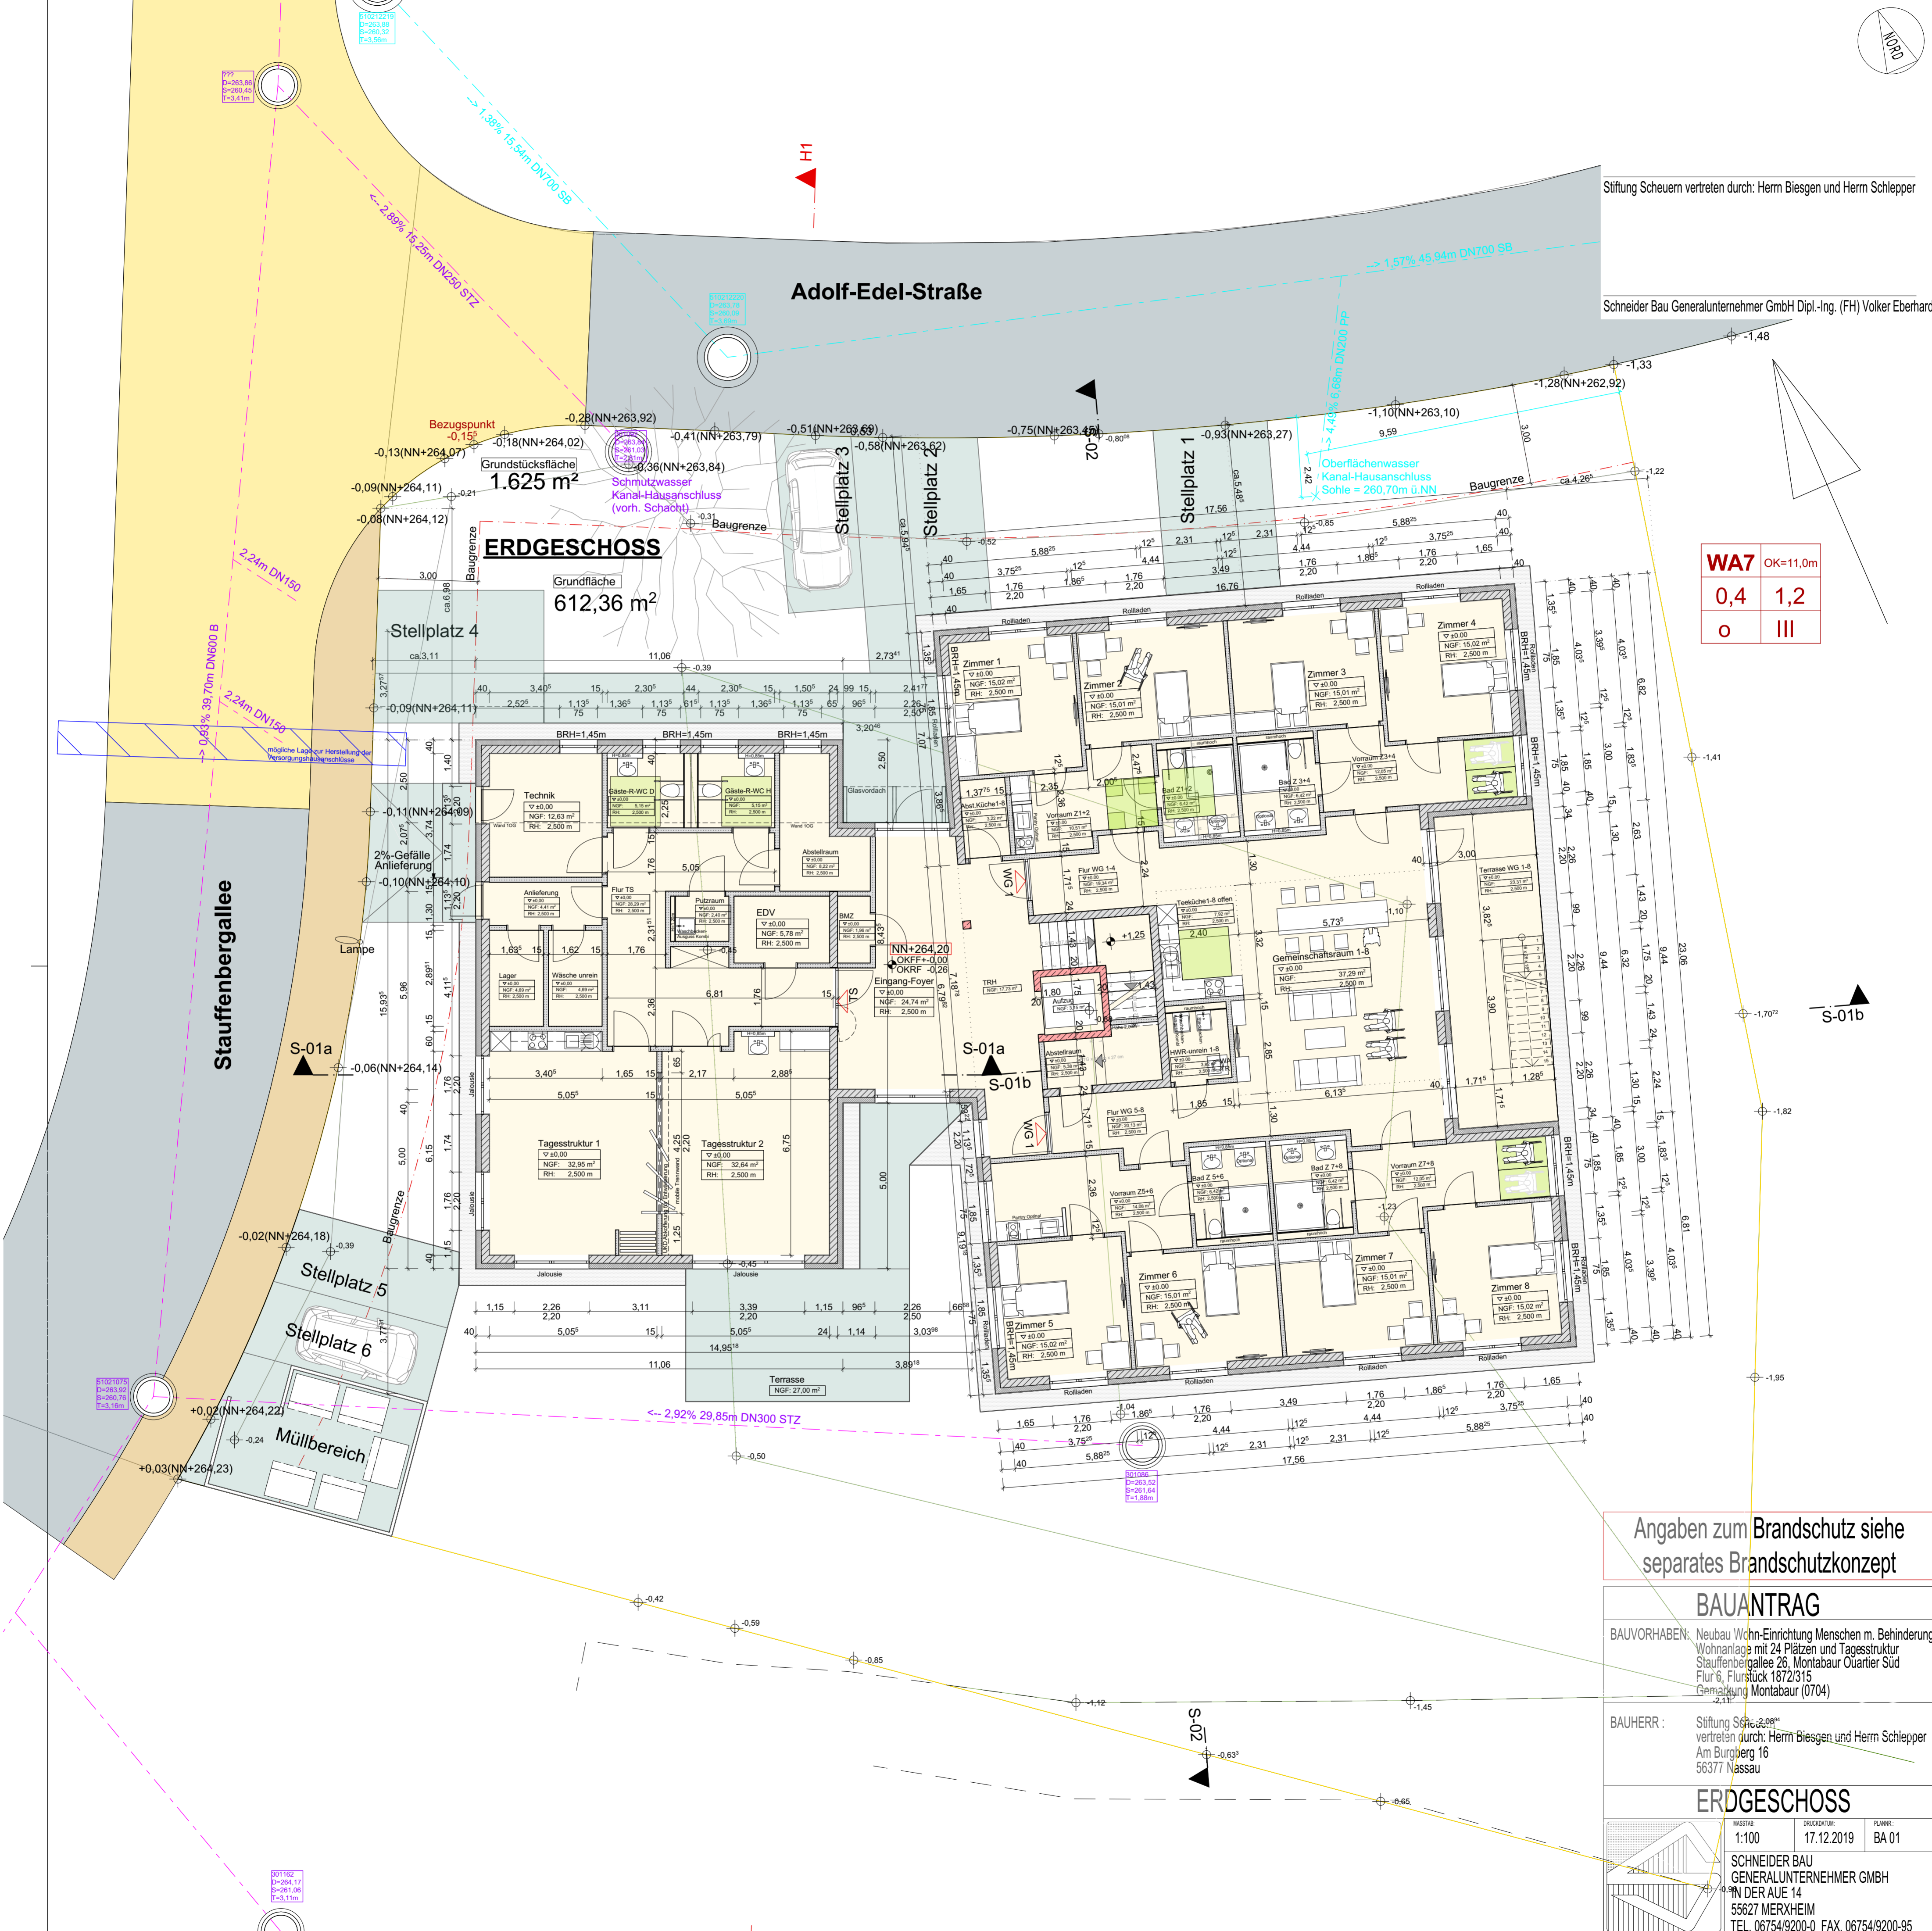

Angaben zum Brandschutz siehe separates Brandschutzkonzept

BAUANTRAG

BAUVORHABEN: Neubau Wohn-Einrichtung Menschen m. Behinderung
Wohnanlage mit 24 Plätzen und Tagesstruktur
Staufenbergallee 26, Montabaur Quartier Süd
Flur 6, Grundstück 1872/315
Gemarkung Montabaur (0704)

BAUHERR: Stiftung Scheuern
vertreten durch: Herrn Biesgen und Herrn Schlepper
Am Burgberg 16
56377 Nassau

ERDGESCHOSS

MASSSTAB:	DRUCKDATUM:	PLANNR.:
1:100	17.12.2019	BA 01

SCHNEIDER BAU
GENERALUNTERNEHMER GMBH
AN DER AUE 14
56627 MERXHEIM
TEL. 06754/9200-0 FAX. 06754/9200-95